


Schloss –Mittelbau _ Räume BELLE ETAGE

Alle Pläne sind bis auf Weiteres gültig (Stand 15.05.2023)


Die Pläne sind nicht maßstabsgetreu, sondern dienen lediglich zur Veranschaulichung

Plan mit eingezeichneten Fluchtwegen:

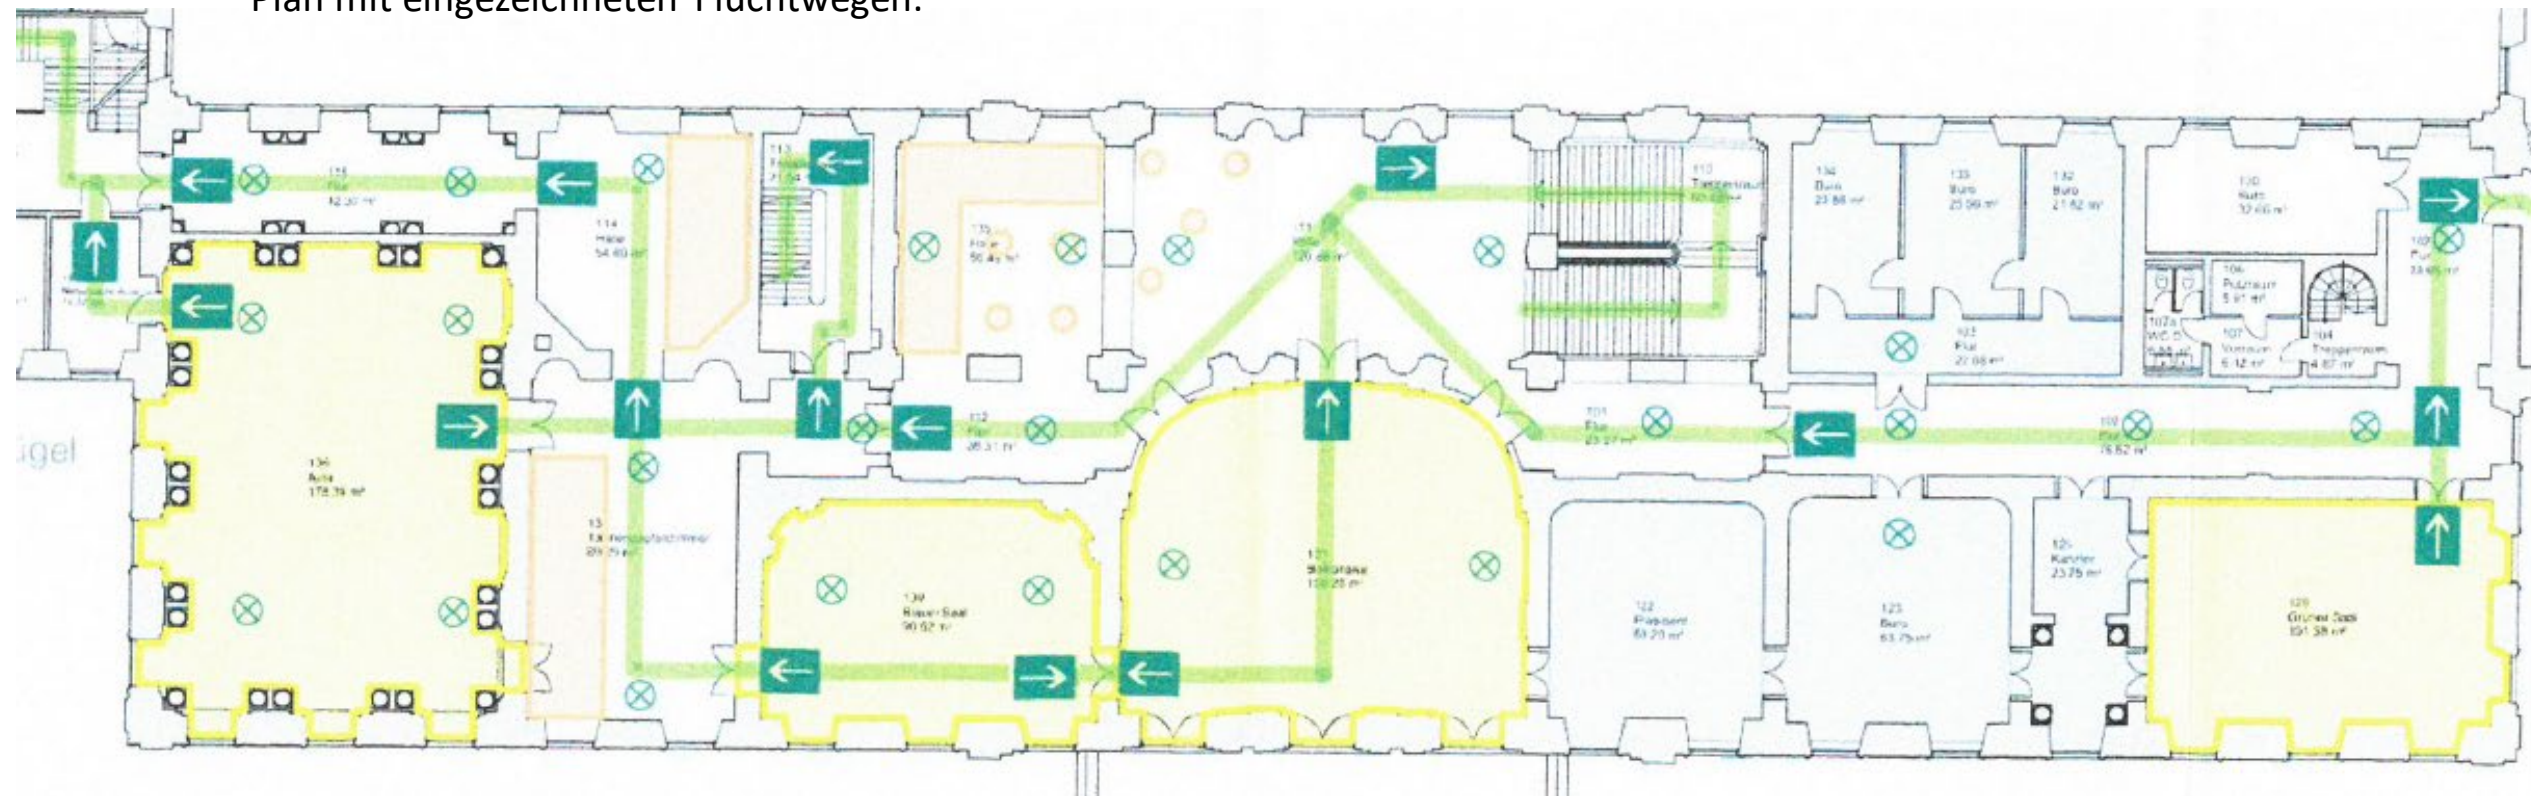

(Stand 15.05.2023)

← Flur in Richtung Balkonsaal, Großes Foyer

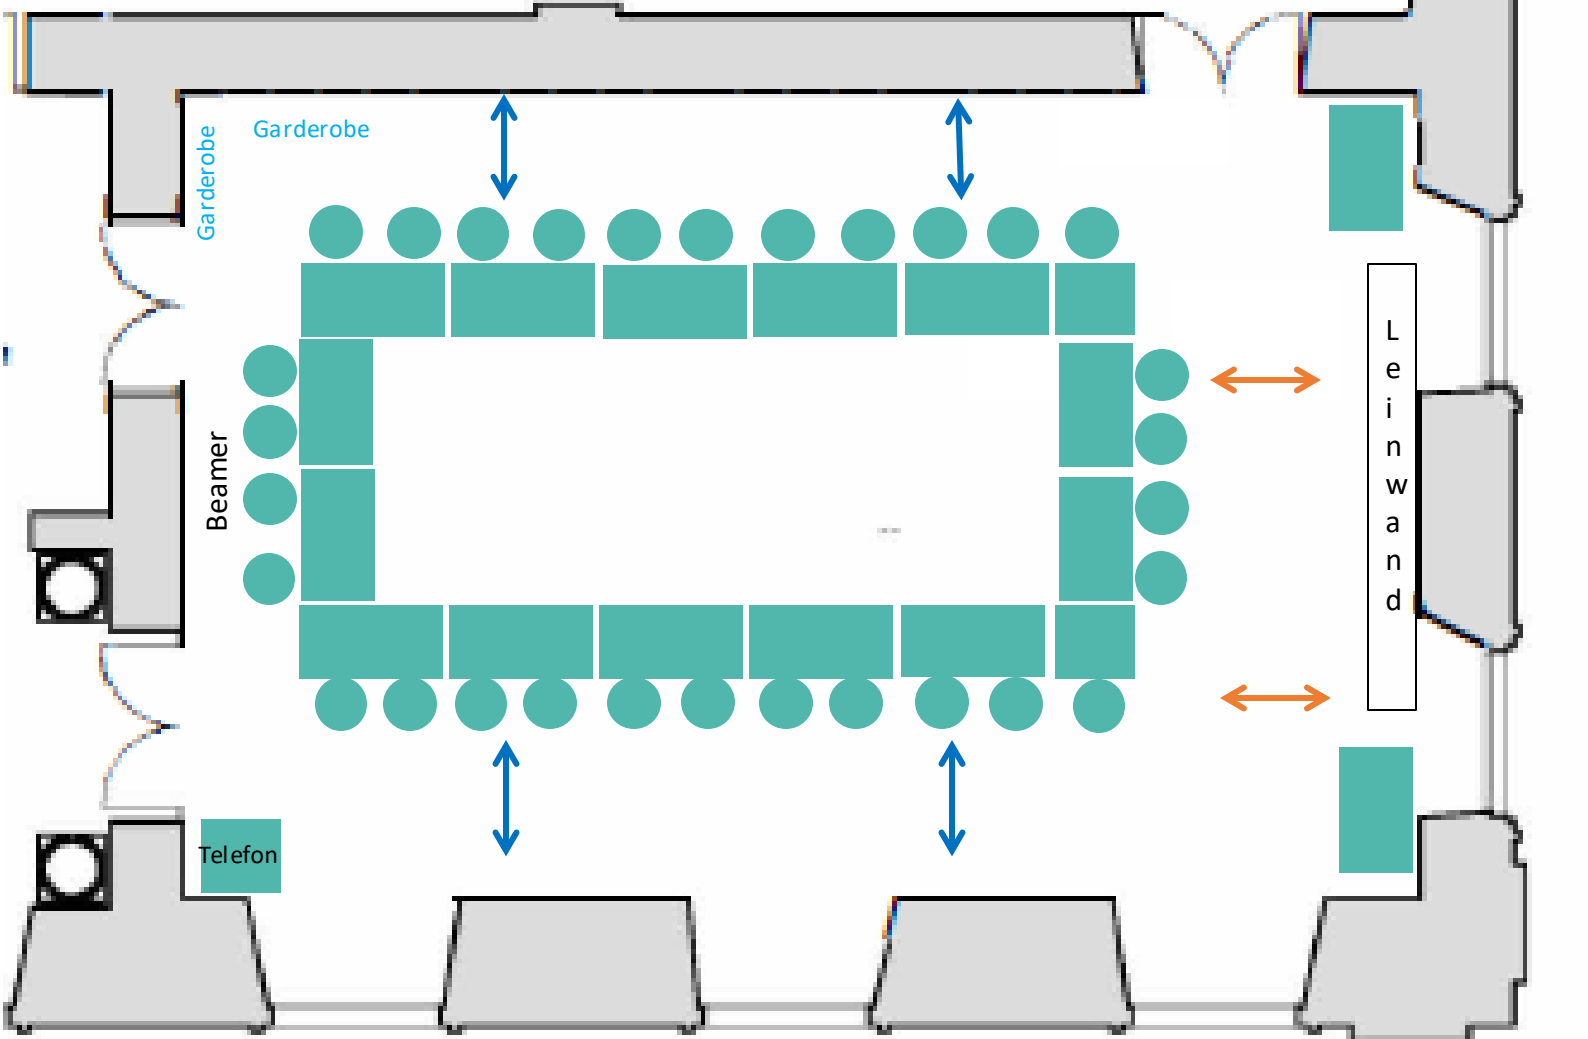

Grüner Saal 101.38m²

Grundbestuhlung:

Karree für 30 Personen

14 Tische mit je 2 Personen besetzt

2 kleine Tische mit je 1 Person besetzt

Gangbreite:

Diese muss eine Breite von 1,00m aufweisen



Fluchtweg:

Der Fluchtweg muss eine Breite von 1,20m aufweisen

