

# Biogebäude - Kategorie B

Maximal **800** Personen

## Kongress mit kleiner Posterausstellung und kleinem Buffet im Foyer Bio II


Folgende Hörsäle stehen zur Nutzung während der Veranstaltung zur Verfügung:

Audimax:	624	Sitzplätze	HS B11:	32	Sitzplätze
HS B1:	475	Sitzplätze	HS B12:	24	Sitzplätze
HS B2:	242	Sitzplätze	HS B13:	24	Sitzplätze

**HS B3 + B4 sind zu sperren - aus Brandschutzgründen ist während der Veranstaltung im Foyer der Aufenthalt von Personen in dem Raum verboten. Catering, Garderobe möglich.**

Das maximale Fassungsvermögen der Hörsäle und Foyers darf jeweils nicht überschritten werden.

Mögliche Nutzungen	A	A.1	B	B.1	C	D	E	A.2
m <sup>2</sup>	26	1	158	37	33	13		
Stehtische 80Ø 16 Stück vorhanden	---	---	16	4	10	2+5+2#	4	---
Tische als Ablage oder Pinnwände als Infotafel	4	2	---	3+4 *	7	1+3+1 #	3	---
Tagungsbüro: Tisch mit je 1 Stuhl	4	---	---	---	---	---	---	---
Aussteller: Anzahl mit je 1 Tisch à 1,60m, 1 Stuhl	4**	---	---	3+4*	7	1+3+1 nur ohne Stuhl	---	---
Catering-Bufferet: Anzahl Tische à 1,60m	5	2	---	3+4*	---	---	---	---
Poster-Aufsteller: „zick-zack + beidseitig“ B94cm+H124cm Gesamt H 2m != zwischen Fensterfront + Heizung. Poster stehen nebeneinander	8	3	---	---	14	8	4	20!



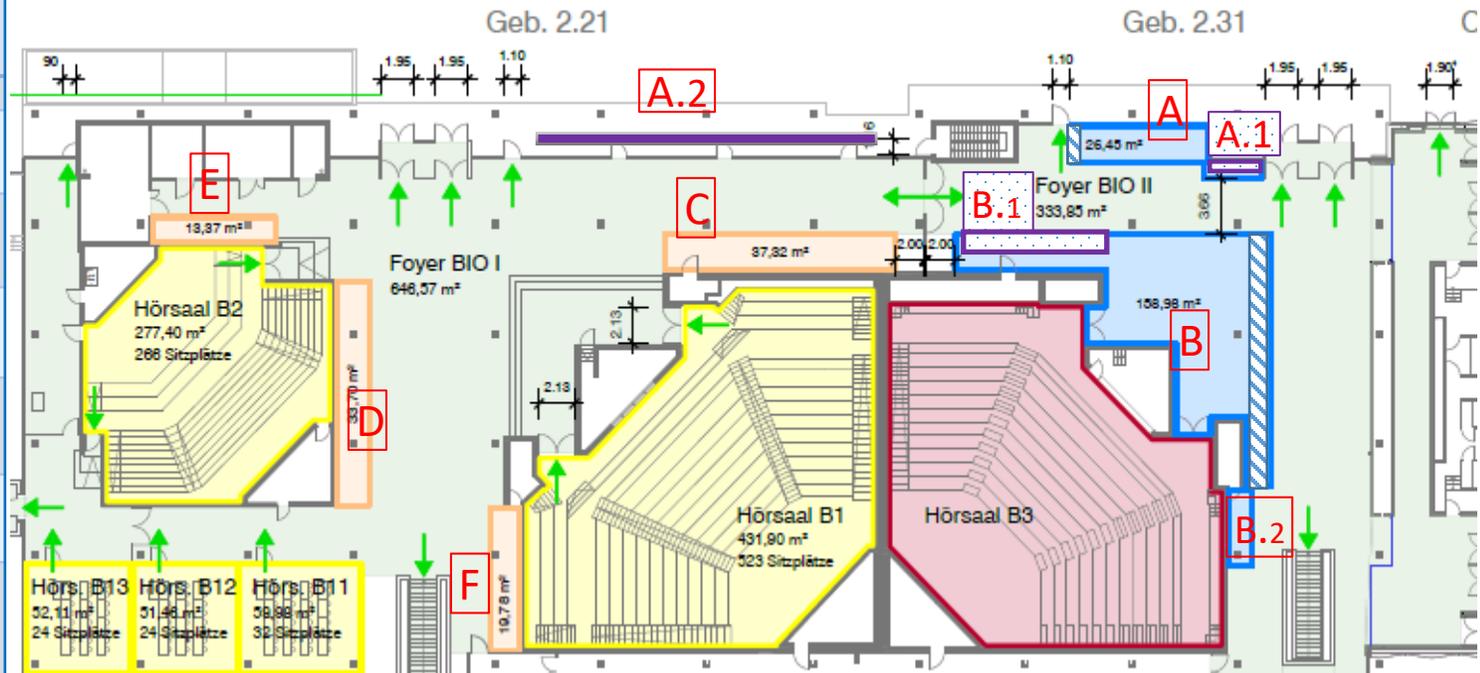


- Nutzfläche der Veranstaltung
- Flächen für schwer entflammare Einrichtungen
- Flächen für Poster, Buffet etc.
- In diesen Räumen keine Personen während der Veranstaltung
- Freizuhalten Fluchtwege

Generell gilt:  
Alle Brandschutztüren, Notausgänge, Nachttüren müssen frei gehalten werden

  Auf den schraffierten Flächen darf kein Mobiliar stehen

- A \*\*Hier kein Strom, müsste extra gelegt werden. Stolpergefahr
- B.1 \* Tür in diesem Bereich muss frei gehalten werden
- D # dieser Bereich hat 2 Säulen. Tische würden je links + rechts davon stehen

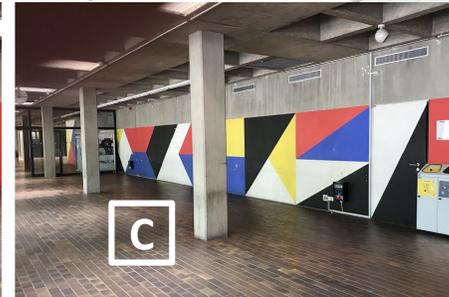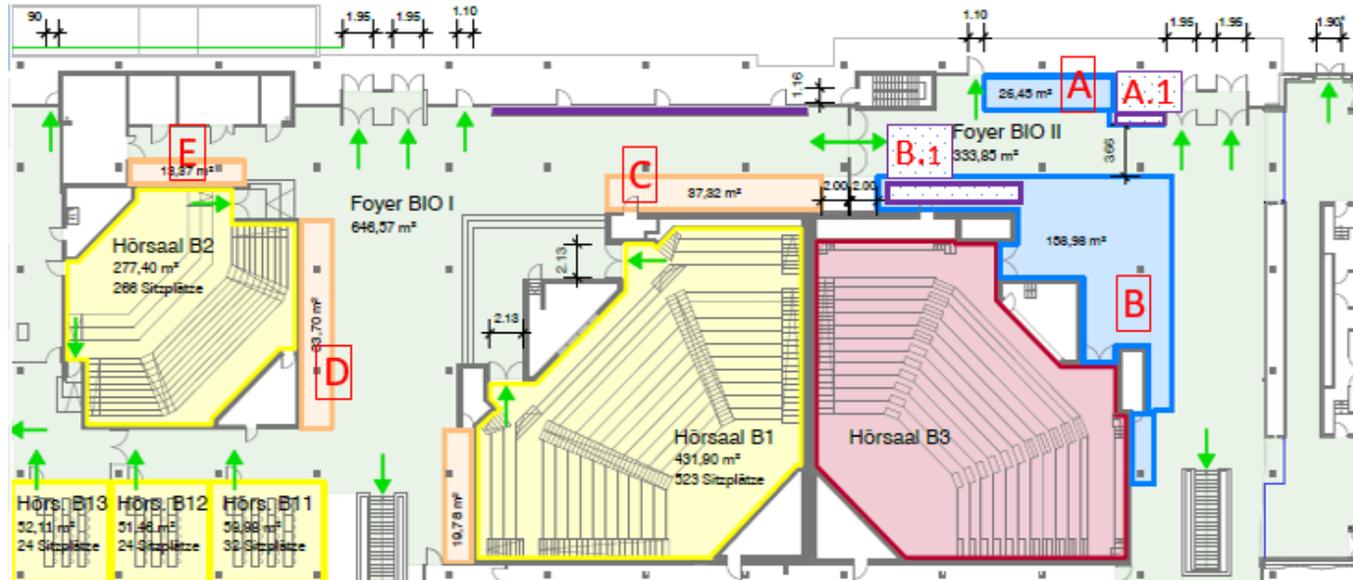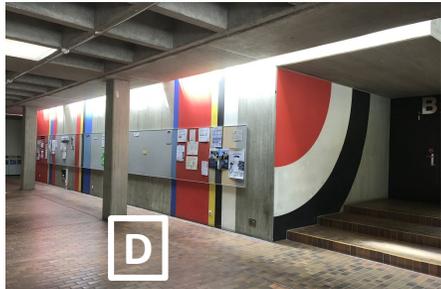

**TIP**

Bei allen Flächen (außer A) stellen die Pfeiler die natürliche Begrenzung zum Fluchtweg dar.