

# Euroforum - Kategorie

Maximal 300 Personen

## Tagung mit Vortragsveranstaltung und kleiner Posterausstellung

Folgende Hörsäle stehen zur Nutzung während der Veranstaltung zur Verfügung:

Katharinasaal:	273	Sitzplätze
Seminarraum 106:	26	Sitzplätze

Das maximale Fassungsvermögen der Hörsäle/Foyers darf jeweils nicht überschritten werden.

**ACHTUNG:** sämtliche Eingangstüren sind während der Veranstaltung geöffnet (nicht verschlossen) zu halten.

Seminarräume 101 + 105 sind zu sperren - aus Brandschutzgründen ist während der Veranstaltung im Foyer der Aufenthalt von Personen in dem Raum verboten.

Catering, Garderobe möglich. (Bitte beachten sie, dass sich in beiden Räumen Mobiliar befindet. S101= 7 Tische + 13 Stühle und S105= 5 Tische + 10 Stühle. Tische sind nicht stapelbar)


### Kategorie Euroforum: Tagung mit Vortragveranstaltung und kleiner Posterausstellung. Max. 300 Personen

#### Stellplan 1 Foyer vom Euroforum mit Grundausrüstung

mit B1 zertifiziertem / schwer entflammbarem Mobiliar:

Fläche **A** mit 2 Stehtischen von je 80cm Durchmesser

Fläche **B** mit 8 Tischen, Tischmaße 1,30x 0,65m, nicht stapelbar und 16 Stühlen, stapelbar

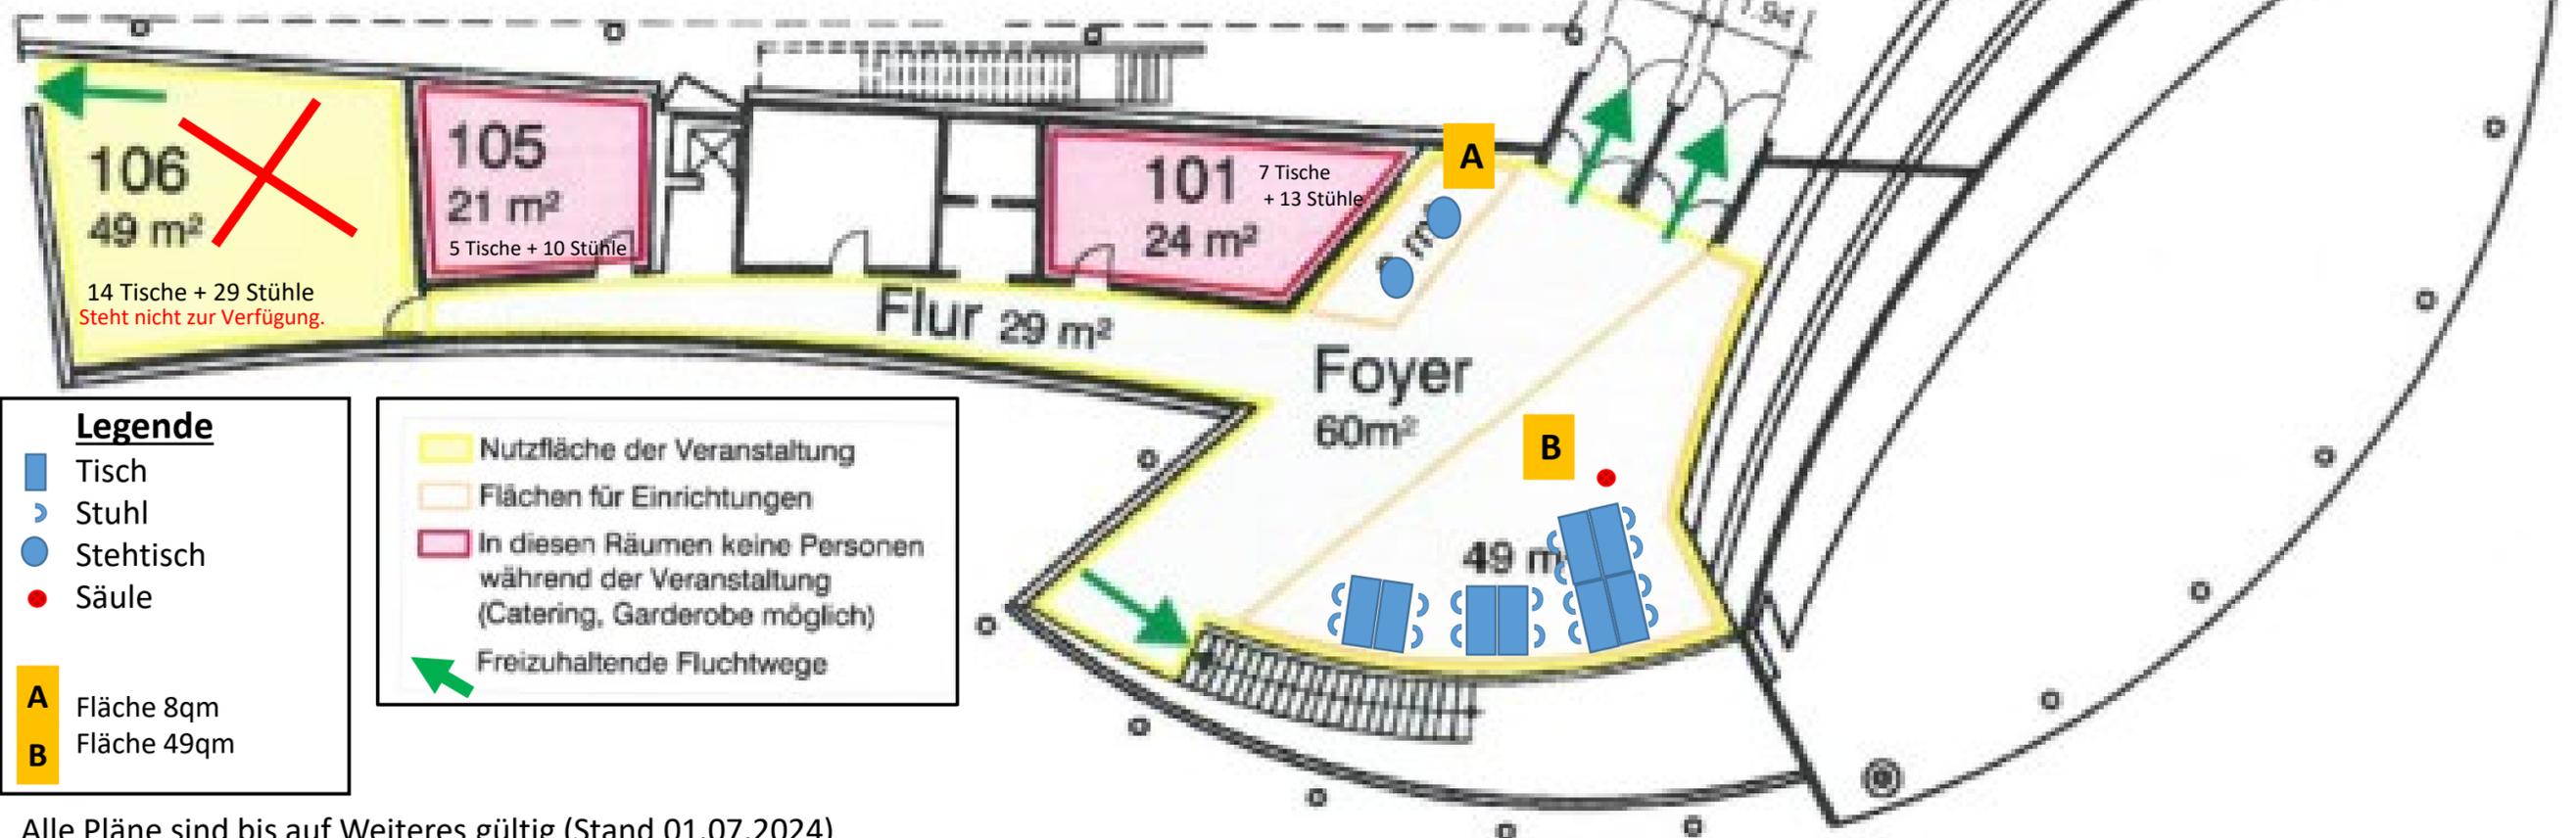

Alle Pläne sind bis auf Weiteres gültig (Stand 01.07.2024)

Die Pläne sind nicht maßstabsgetreu, sondern dienen lediglich zur Veranschaulichung

# Euroforum - Kategorie

Maximal 300 Personen

## Tagung mit Vortragsveranstaltung und kleiner Posterausstellung

Folgende Hörsäle stehen zur Nutzung während der Veranstaltung zur Verfügung:

Katharinasaal:	273	Sitzplätze
Seminarraum 106:	26	Sitzplätze

Das maximale Fassungsvermögen der Hörsäle/Foyers darf jeweils nicht überschritten werden.

**ACHTUNG:** sämtliche Eingangstüren sind während der Veranstaltung geöffnet (nicht verschlossen) zu halten.

Seminarräume 101 + 105 sind zu sperren - aus Brandschutzgründen ist während der Veranstaltung im Foyer der Aufenthalt von Personen in dem Raum verboten.

Catering, Garderobe möglich. (Bitte beachten sie, dass sich in beiden Räumen Mobiliar befindet. S101= 7 Tische + 13 Stühle und S105= 5 Tische + 10 Stühle. Tische sind nicht stapelbar)

### Kategorie Euroforum: Tagung mit Vortragveranstaltung und kleiner Posterausstellung. Max. 300 Personen


#### Stellplan 2 Foyer vom Euroforum mit Registrierung + Buffet + 6 Stehtischen

mit B1 zertifizierter / schwer entflammbarer Grundausstattung-siehe Stellplan 1

Fläche **A** mit Registrierung / Tagungsbüro. Möglich sind dort 3 Tische + 3 Stühle

Fläche **B** mit 5 Buffet-Tischen und 6 Stehtischen, davon stehen 2 Stehtische bereits dauerhaft im Euro-Foyer

Übrige Stühle müssen in S105 oder S101 gelagert werden.

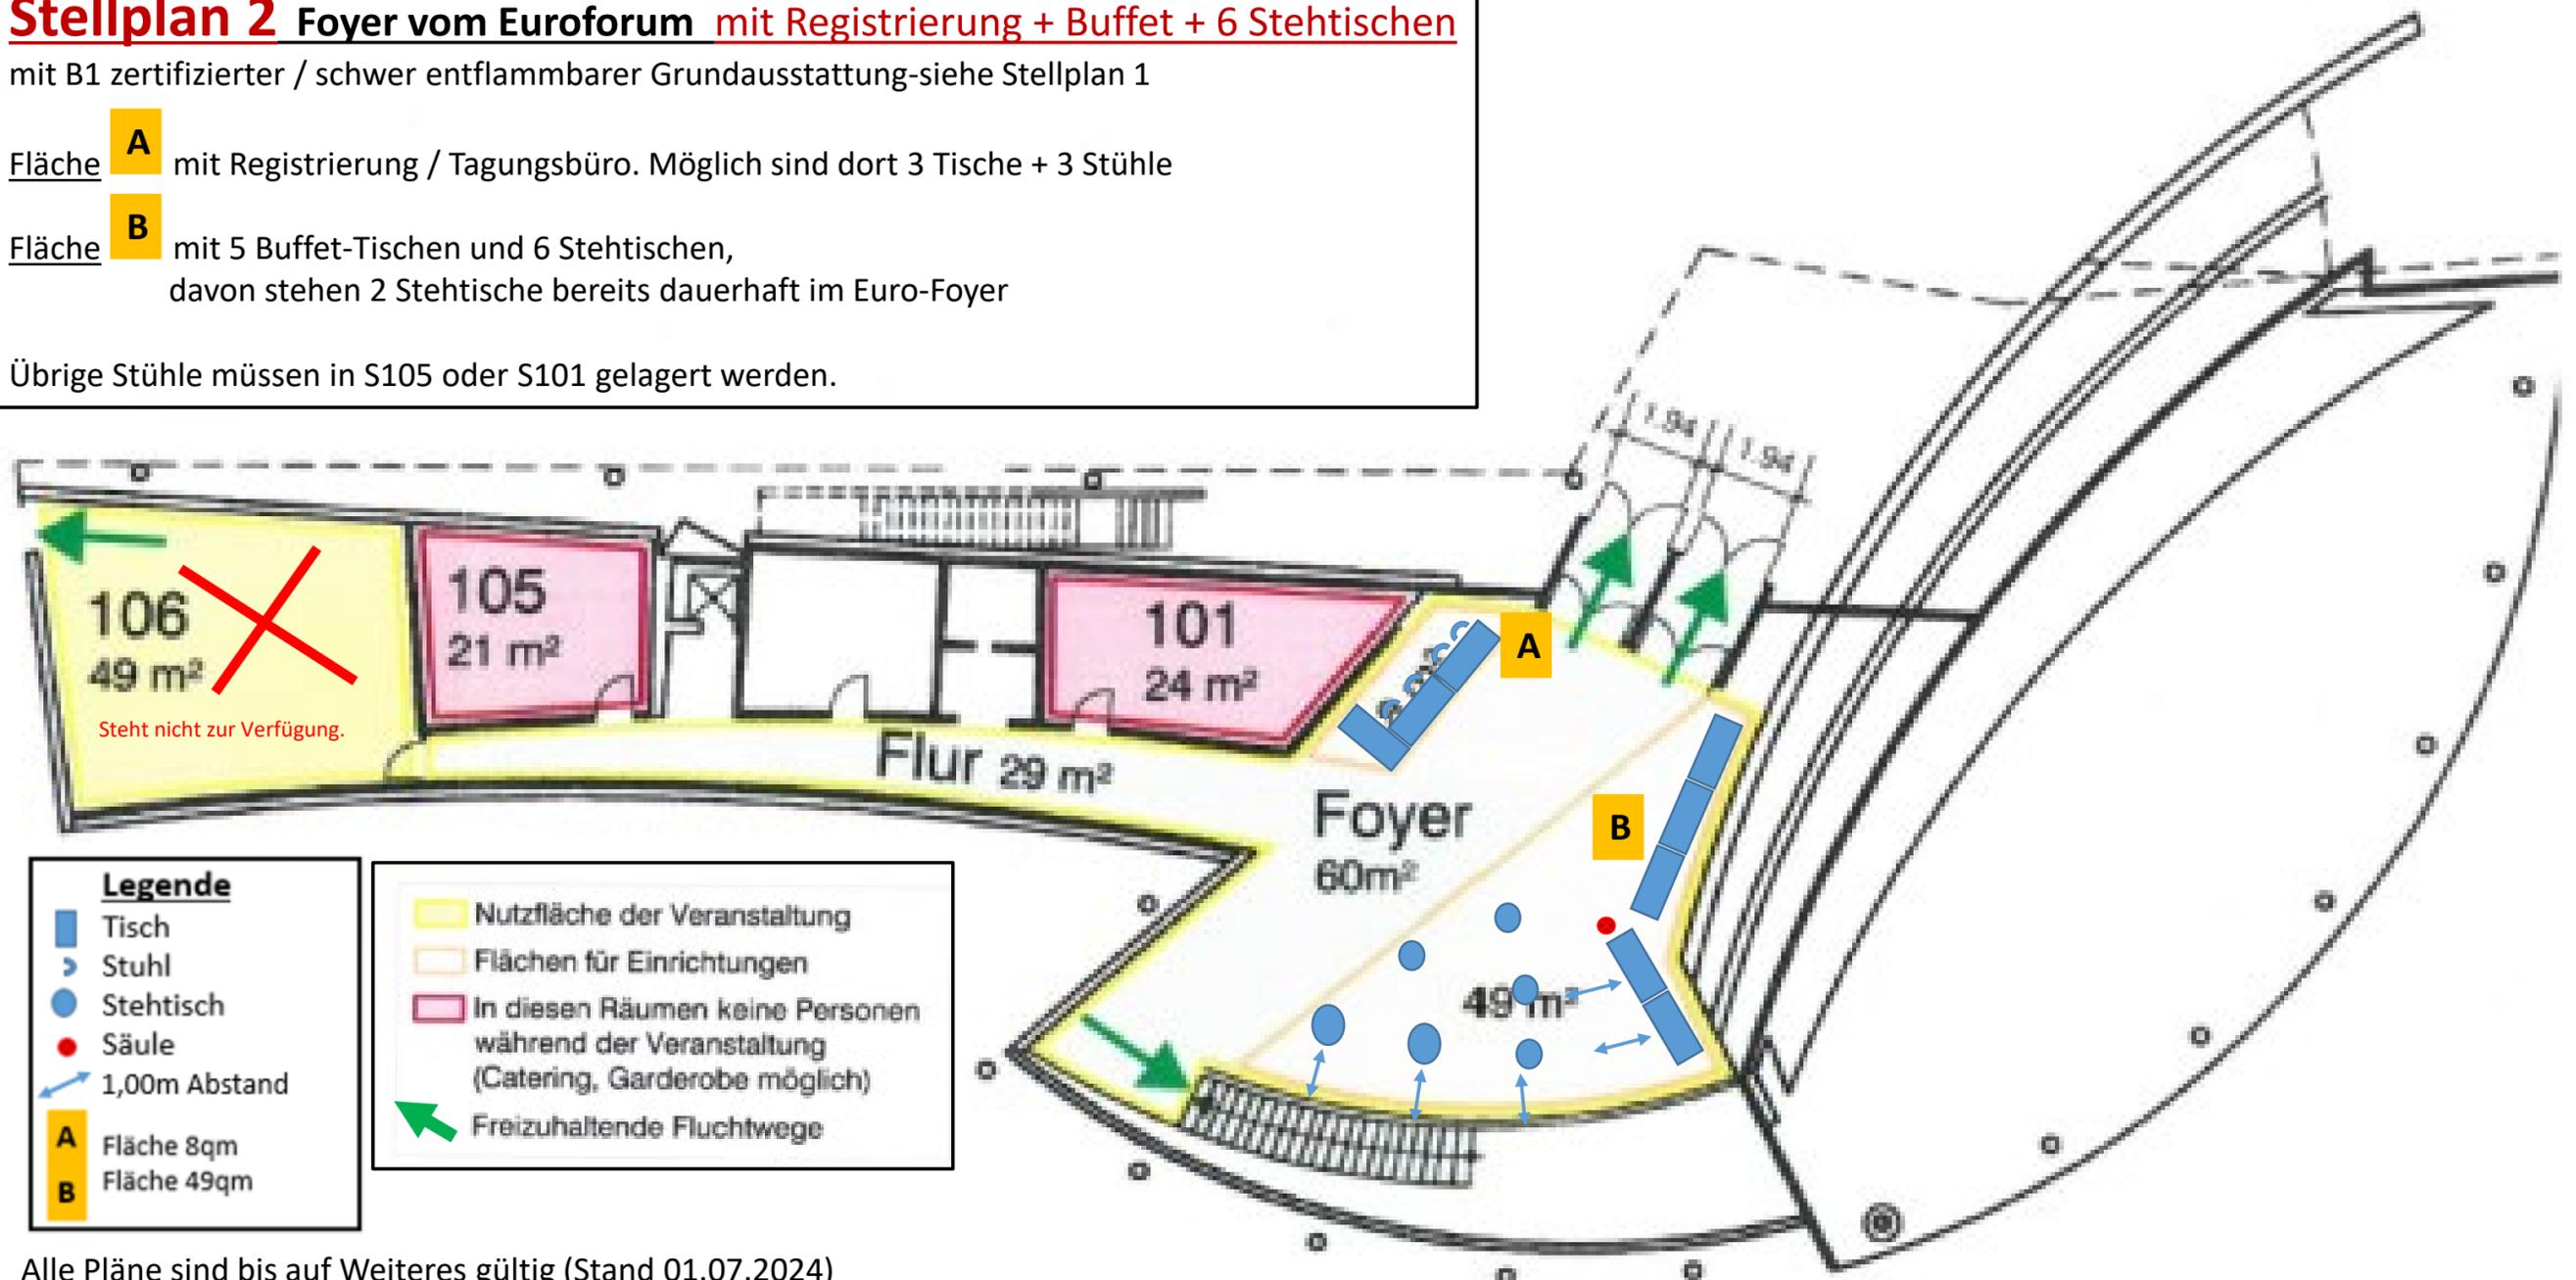

Alle Pläne sind bis auf Weiteres gültig (Stand 01.07.2024)

Die Pläne sind nicht maßstabsgetreu, sondern dienen lediglich zur Veranschaulichung

# Euroforum - Kategorie

Maximal 300 Personen

## Tagung mit Vortragsveranstaltung und kleiner Posterausstellung

Folgende Hörsäle stehen zur Nutzung während der Veranstaltung zur Verfügung:

Katharinasaal:	273	Sitzplätze
Seminarraum 106:	26	Sitzplätze

Das maximale Fassungsvermögen der Hörsäle/Foyers darf jeweils nicht überschritten werden.

**ACHTUNG:** sämtliche Eingangstüren sind während der Veranstaltung geöffnet (nicht verschlossen) zu halten.

Seminarräume 101 + 105 sind zu sperren - aus Brandschutzgründen ist während der Veranstaltung im Foyer der Aufenthalt von Personen in dem Raum verboten.

Catering, Garderobe möglich. (Bitte beachten sie, dass sich in beiden Räumen Mobiliar befindet. S101= 7 Tische + 13 Stühle und S105= 5 Tische + 10 Stühle. Tische sind nicht stapelbar)

### Kategorie Euroforum: Tagung mit Vortragveranstaltung und kleiner Posterausstellung. Max. 300 Personen

#### Stellplan 3 Foyer vom Euroforum mit Registrierung + 12 Stehtischen + S106 für Buffet


mit B1 zertifizierter / schwer entflammbarer Grundausstattung-siehe Stellplan 1

Fläche **A** mit Registrierung / Tagungsbüro. Möglich sind dort 3 Tische + 3 Stühle

Fläche **B** mit 12 Stehtischen, davon stehen 2 Stehtische bereits dauerhaft im Euro-Foyer

**S106** 9 Tische für Buffet. (Grundausstattung sind 14 Tische+ 29 Stühle)

Übrige Tische + Stühle müssen in S105 gelagert werden, Tische sind nicht klappbar.

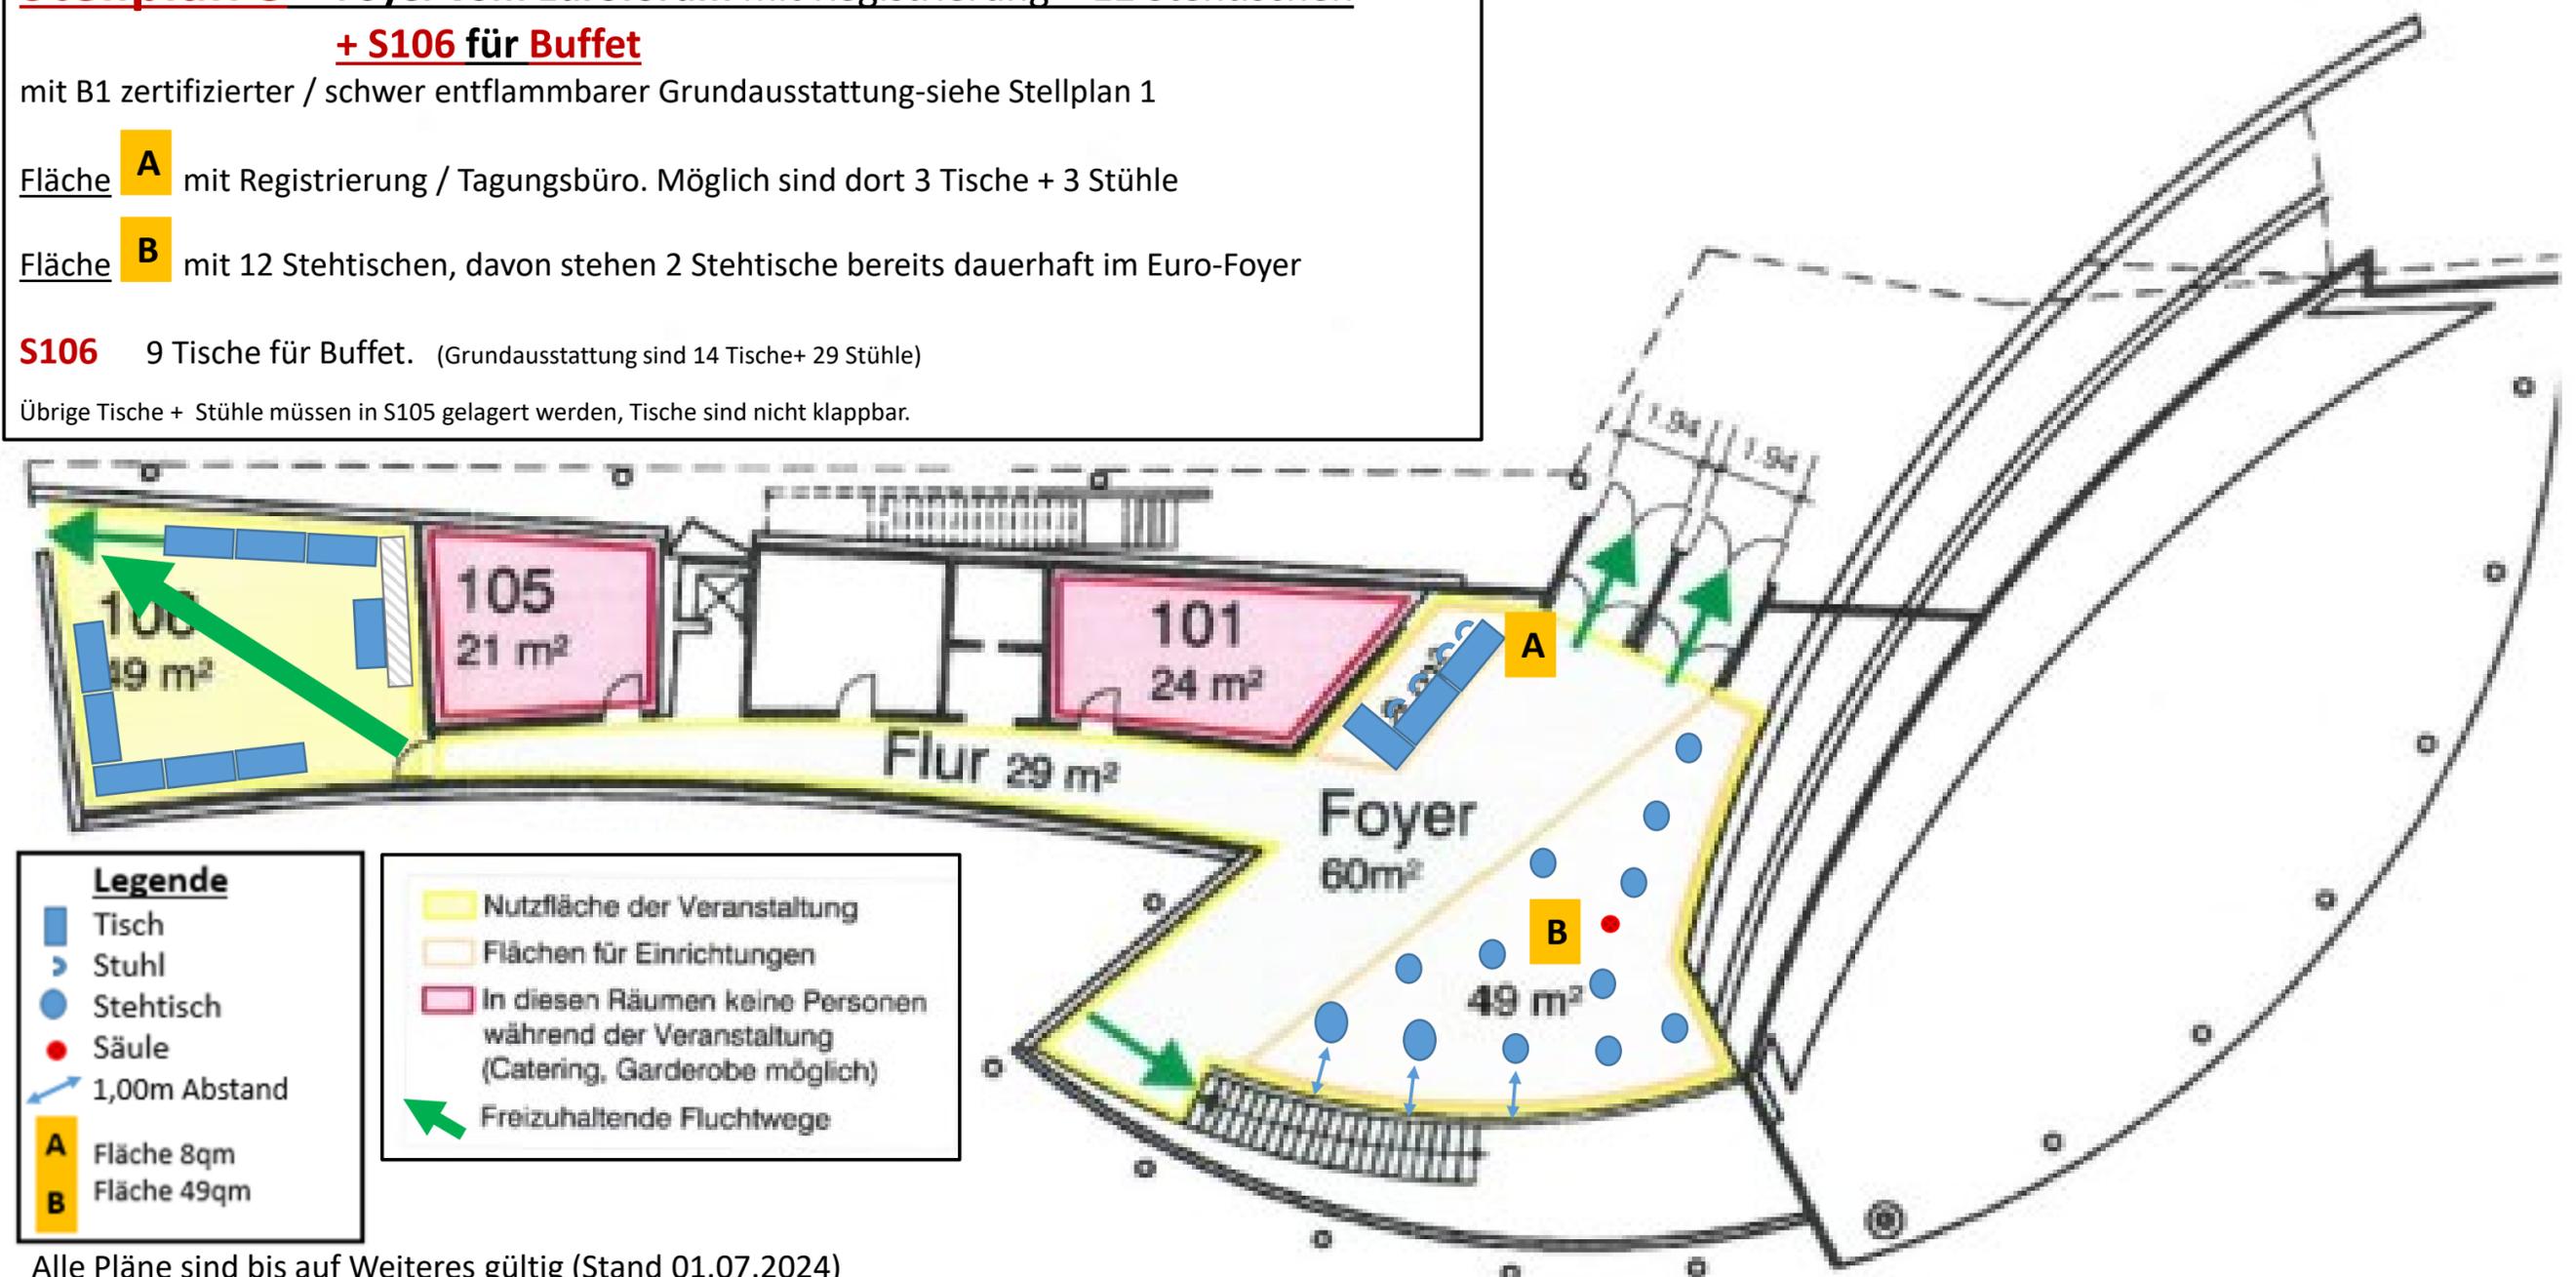

Alle Pläne sind bis auf Weiteres gültig (Stand 01.07.2024)

Die Pläne sind nicht maßstabsgetreu, sondern dienen lediglich zur Veranschaulichung

# Euroforum - Kategorie

Maximal 300 Personen

## Tagung mit Vortragsveranstaltung und kleiner Posterausstellung

Folgende Hörsäle stehen zur Nutzung während der Veranstaltung zur Verfügung:

Katharinasaal:	273	Sitzplätze
Seminarraum 106:	26	Sitzplätze

Das maximale Fassungsvermögen der Hörsäle/Foyers darf jeweils nicht überschritten werden.

**ACHTUNG:** sämtliche Eingangstüren sind während der Veranstaltung geöffnet (nicht verschlossen) zu halten.

Seminarräume 101 + 105 sind zu sperren - aus Brandschutzgründen ist während der Veranstaltung im Foyer der Aufenthalt von Personen in dem Raum verboten.

Catering, Garderobe möglich. (Bitte beachten sie, dass sich in beiden Räumen Mobiliar befindet. S101= 7 Tische + 13 Stühle und S105= 5 Tische + 10 Stühle. Tische sind nicht stapelbar)


### Kategorie Euroforum: Tagung mit Vortragveranstaltung und kleiner Posterausstellung. Max. 300 Personen

#### Stellplan 7 UG- Foyer vom Euroforum

Fläche **E** = a) 2 Stehtische oder b.) 2 Bankett-Tische oder c.) 4 Garderoben, nur mit Brandwache

Fläche **P** = P.1. für 2 Poster \_\_ P.2. für 6 Poster \_\_ P.3. für 2 Poster

Fläche **F** = Podiumsdiskussion mit 4 Tischen + Stühlen, neben Rednerpult

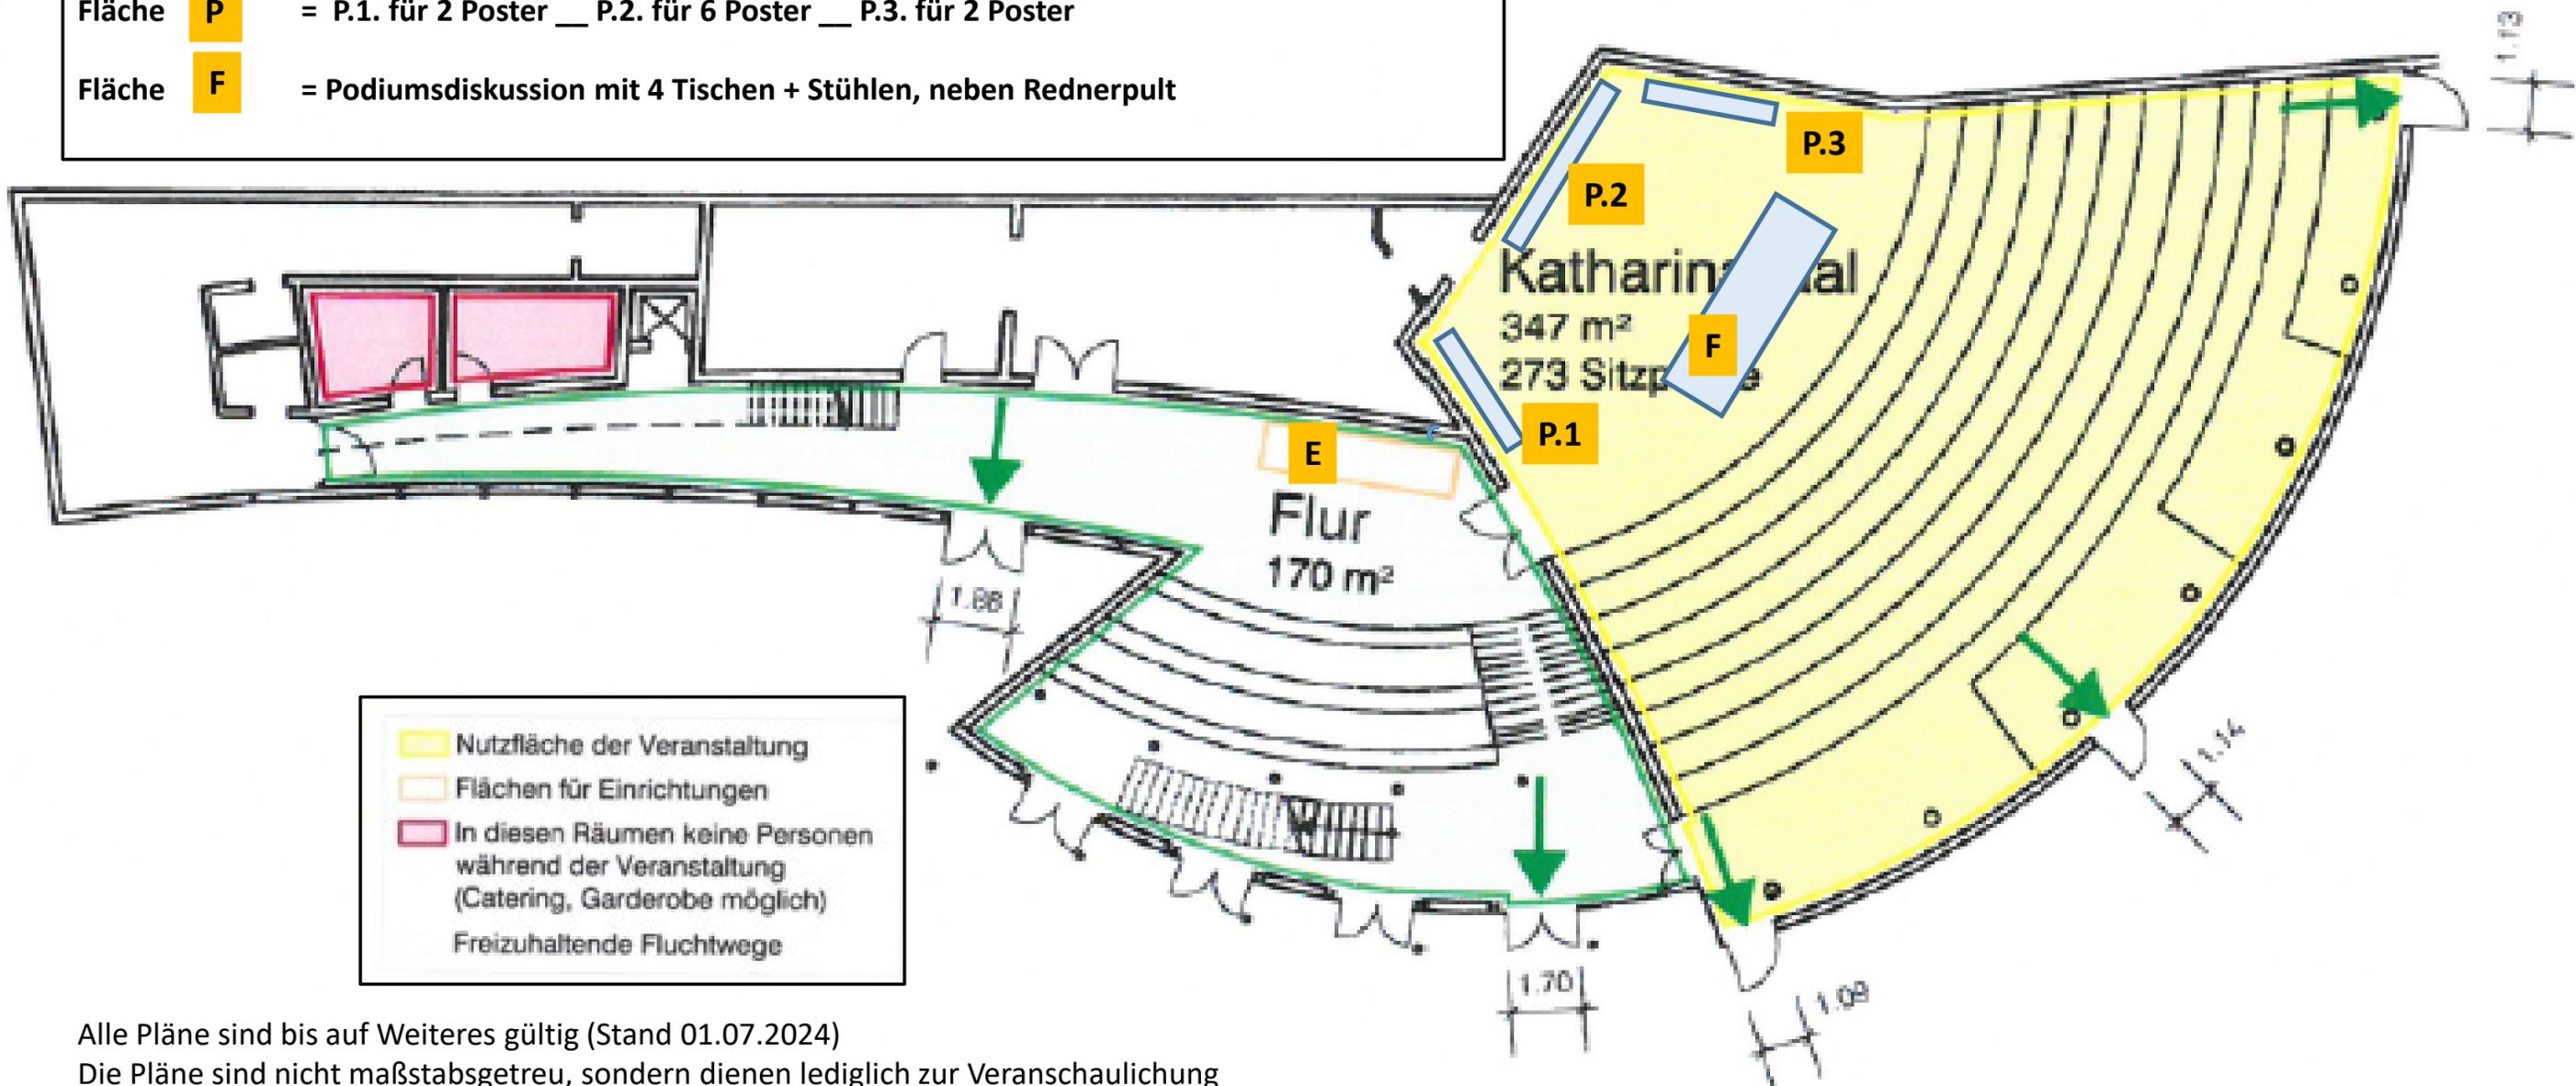

Alle Pläne sind bis auf Weiteres gültig (Stand 01.07.2024)

Die Pläne sind nicht maßstabsgetreu, sondern dienen lediglich zur Veranschaulichung