


Schloss –Mittelbau _ Räume BELLE ETAGE

Alle Pläne sind bis auf Weiteres gültig (Stand 07.04.2022)

Die Pläne sind nicht maßstabsgetreu, sondern dienen lediglich zur Veranschaulichung

Plan mit eingezeichneten Fluchtwegen:

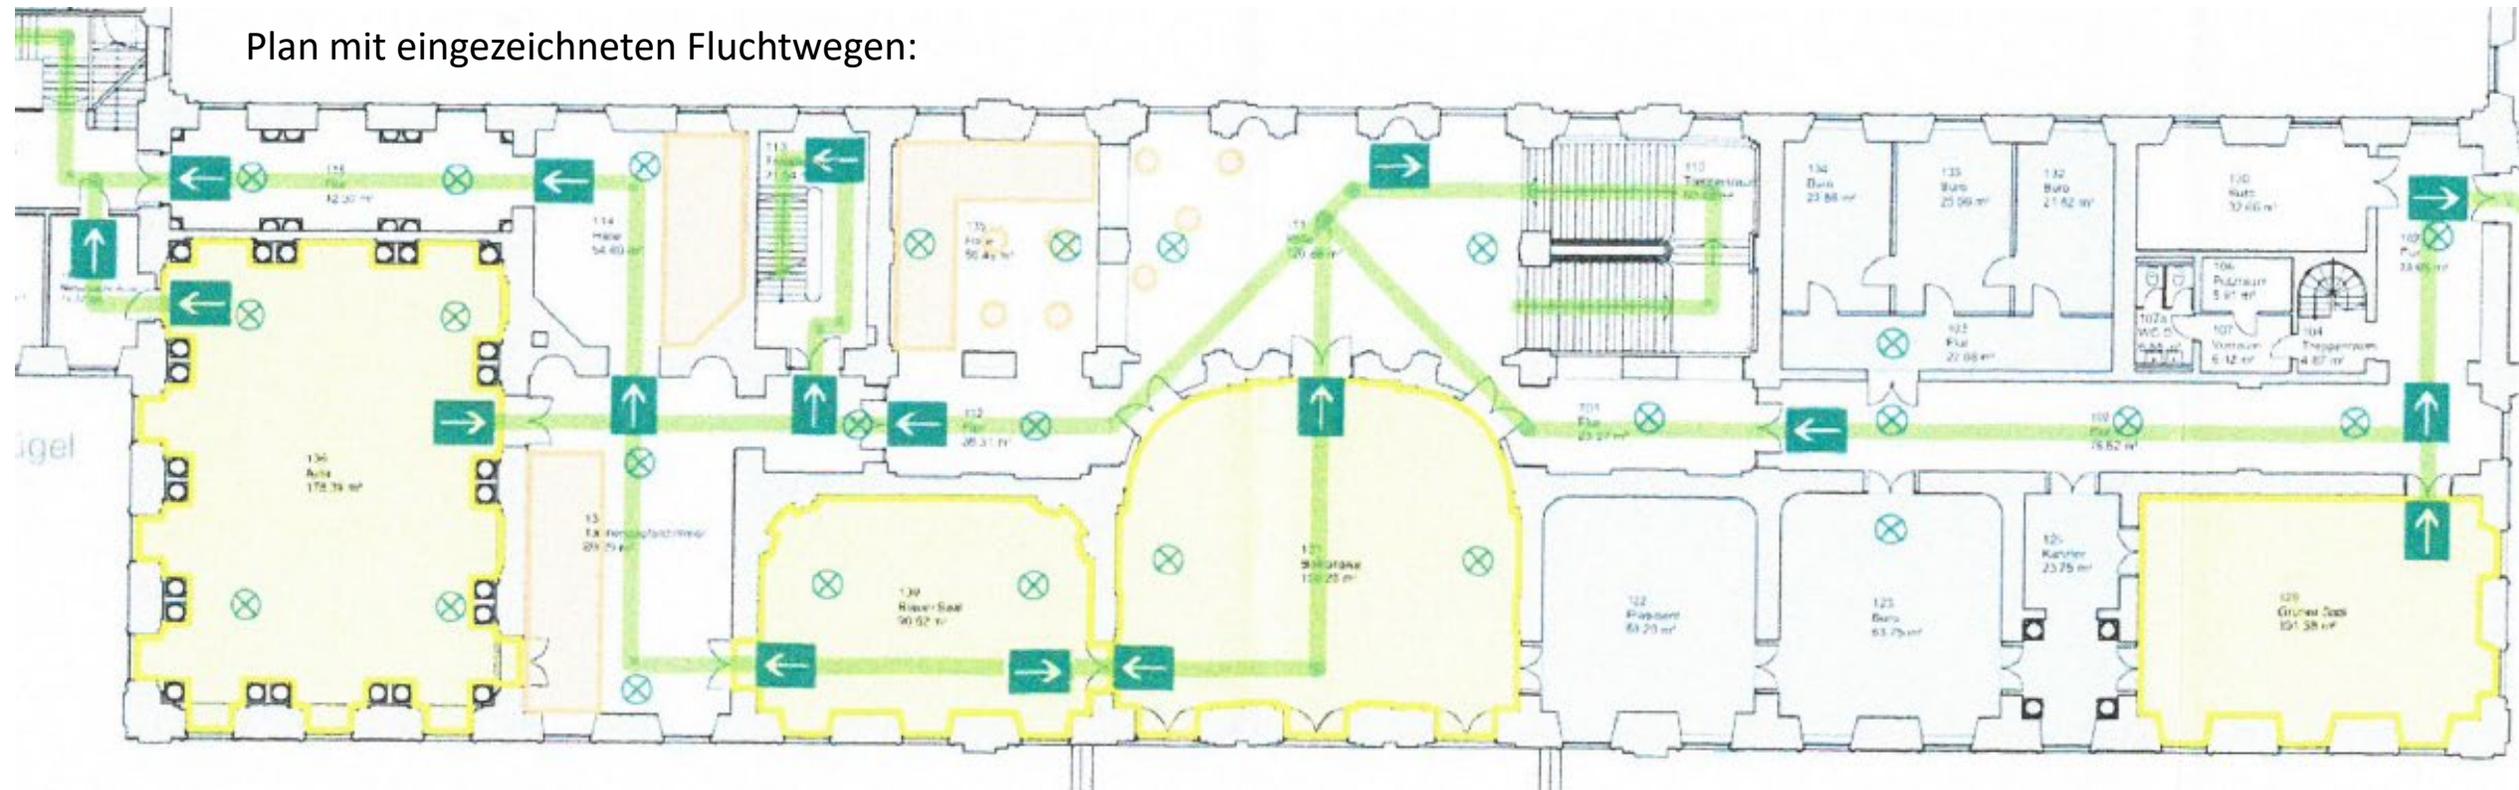


Blauer Saal 90,62m²

Grundbestuhlung:

U-Form für 20 Personen

Für 16 Personen:
ausschließlich mit Tischen vom Blauen Saal

Für 20 Personen:
zusätzlich 1 Bankett-Tisch

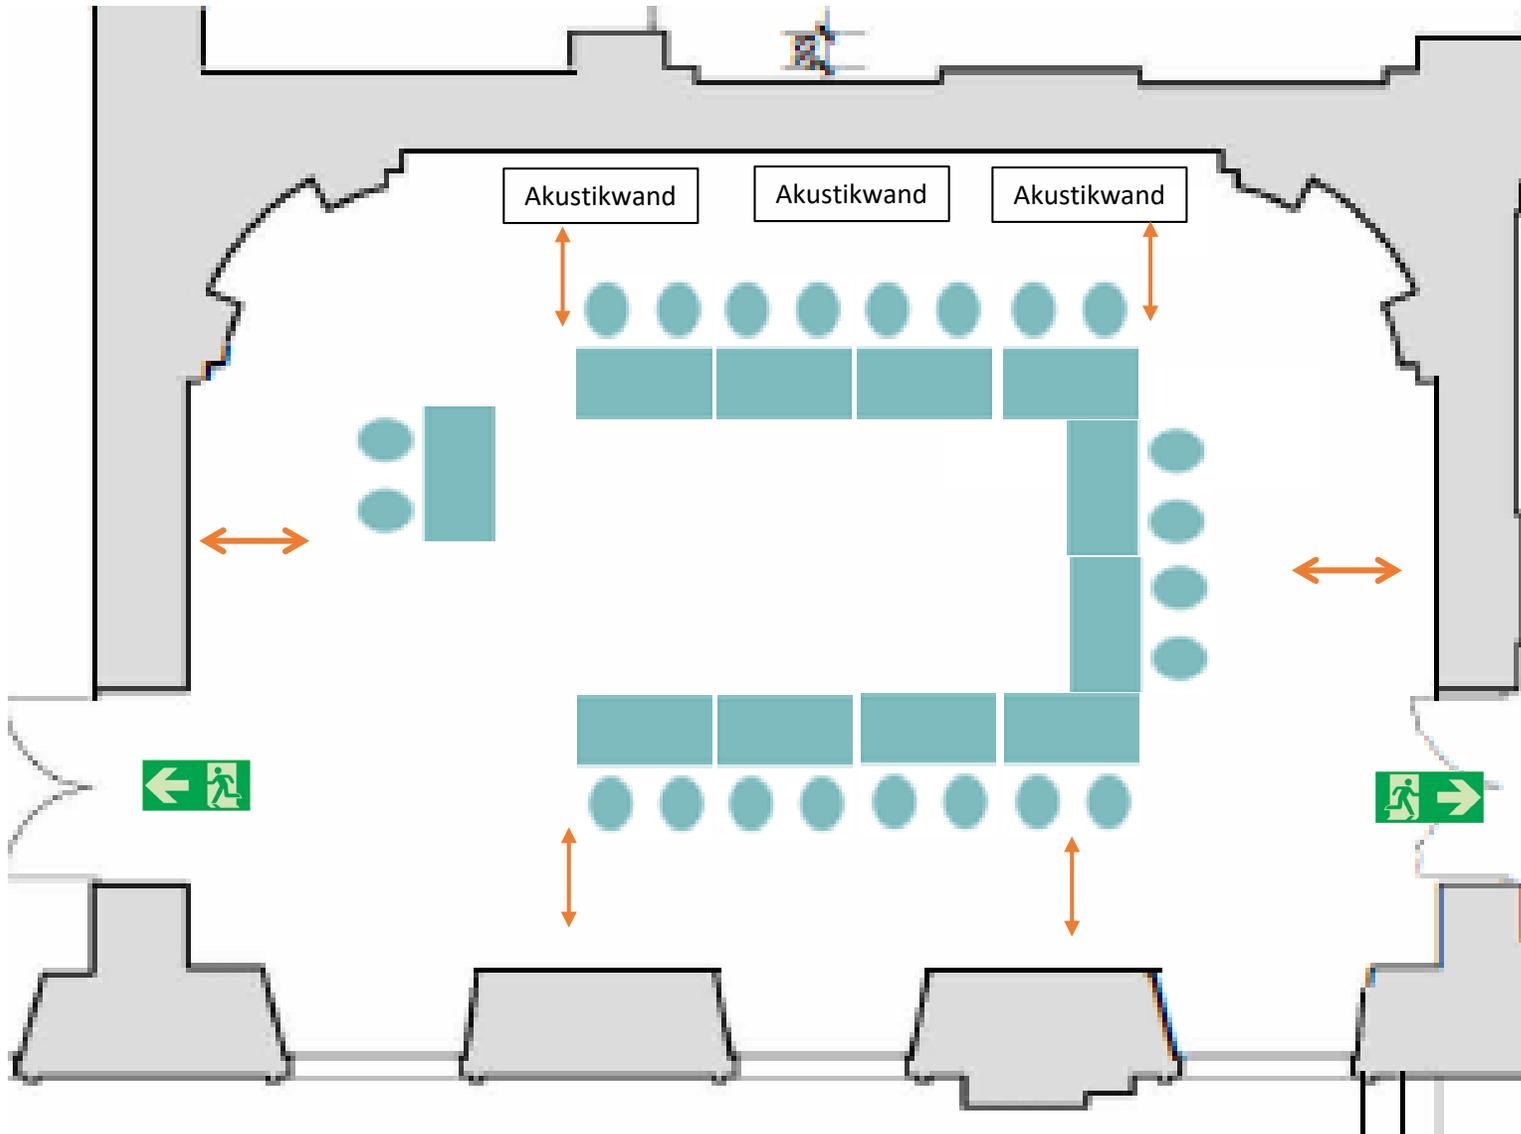


Fluchtweg: ↔

Der Fluchtweg muss eine Breite von 1,20m aufweisen

Blauer Saal 90,62m²

Karree-Form für 24 Personen
zusätzlich 4 Bankett-Tische
Restliche Tische aus dem Blauen Saal

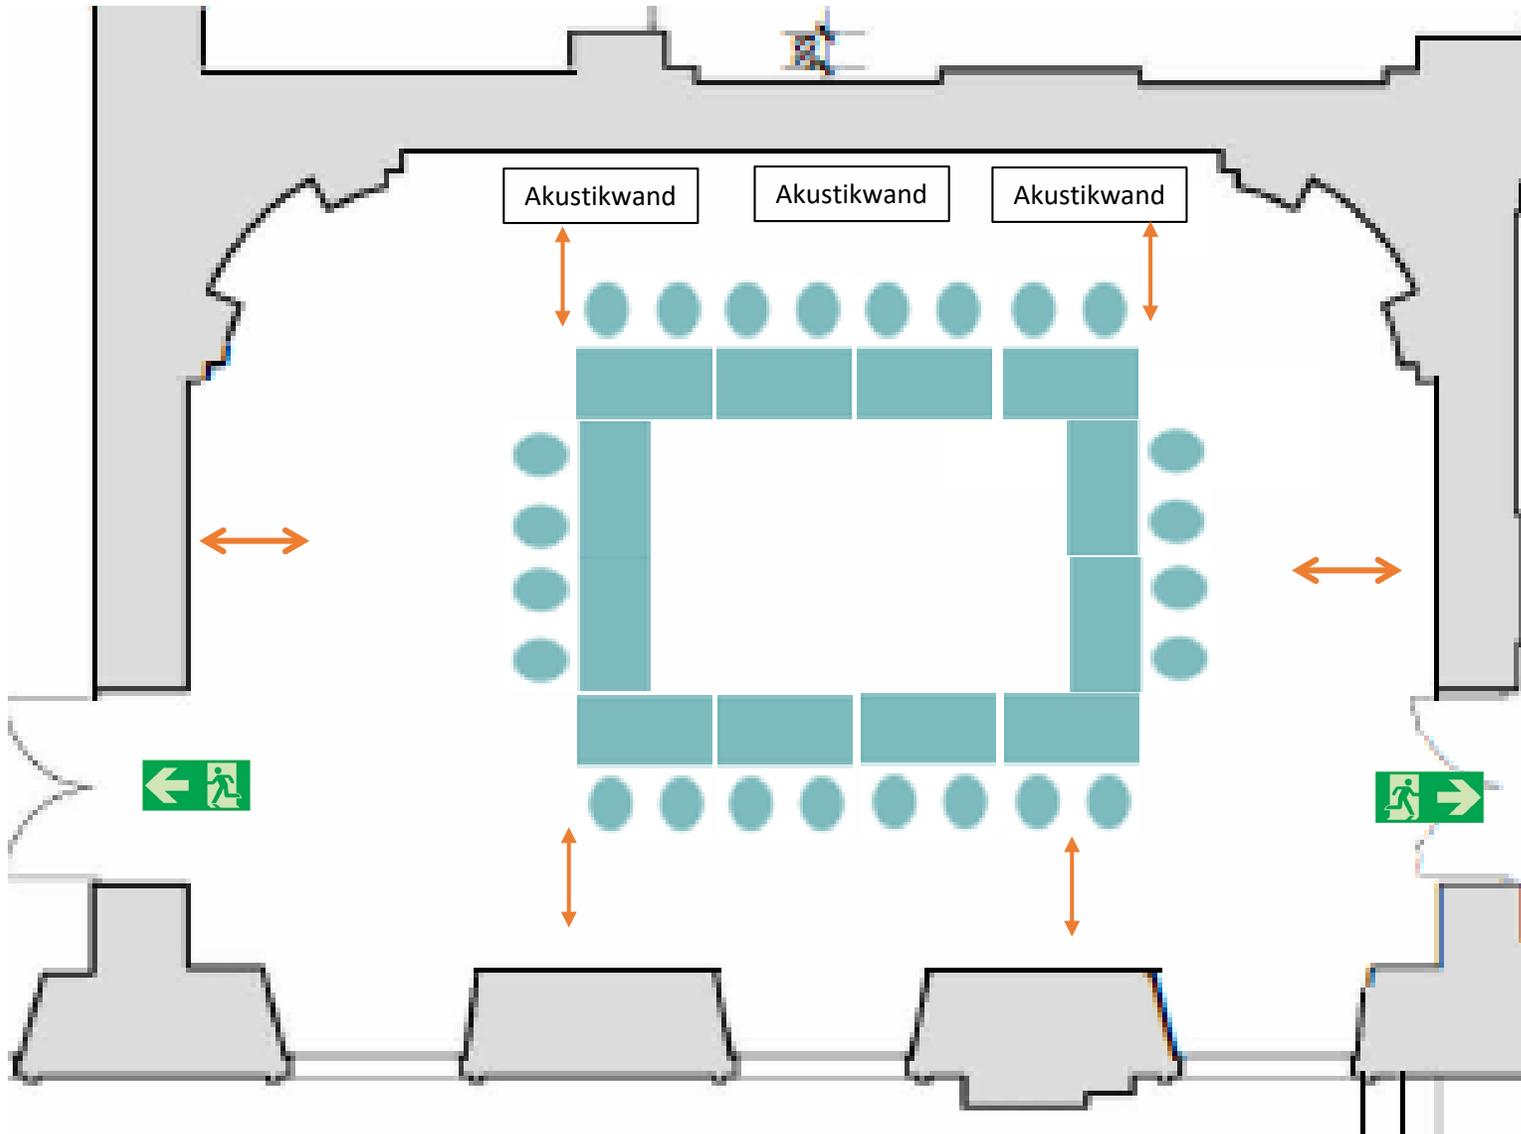


Fluchtweg: 
Der Fluchtweg muss eine Breite von 1,20m aufweisen

Blauer Saal 90,62m²

Theaterbestuhlung für 30 Personen

6 Reihen mit je 5 Stühlen
1 Tisch für Referenten

Veranstaltungssicherheit Bestuhlung:
Zwischen den Sitzreihen ist eine freie
Durchgangsbreite von mindestens 45 cm
einzuhalten

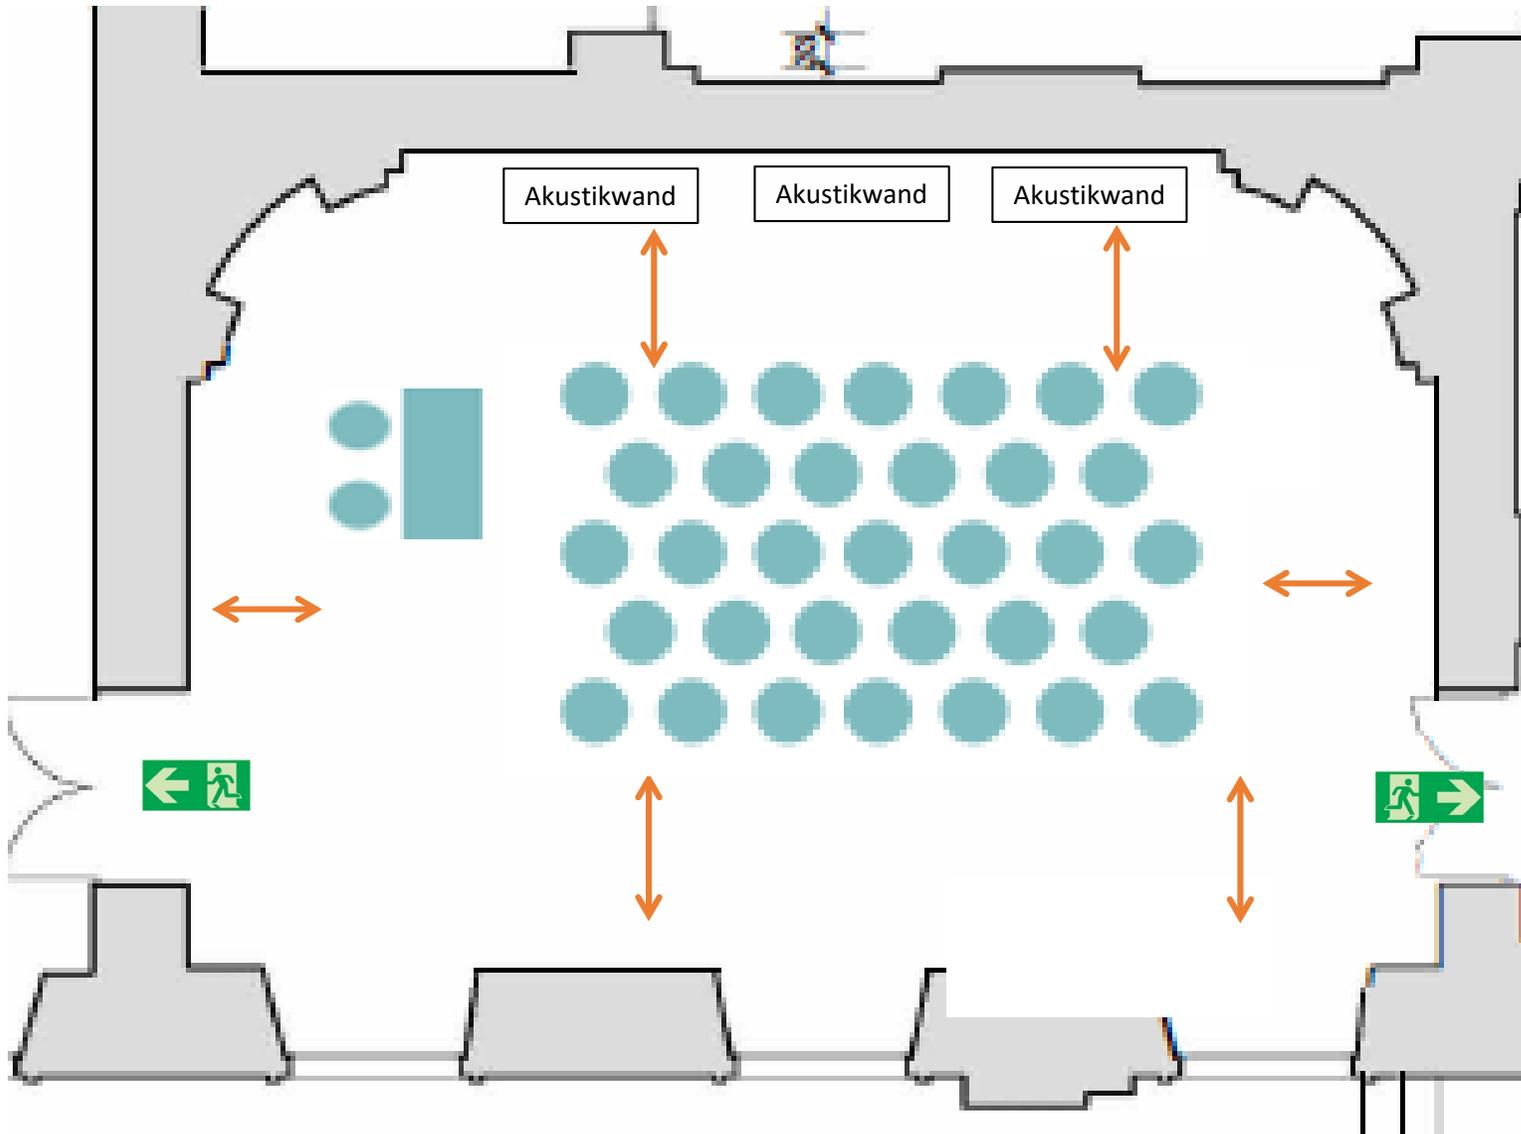

Fluchtweg:



Der Fluchtweg muss eine Breite von 1,20m aufweisen