


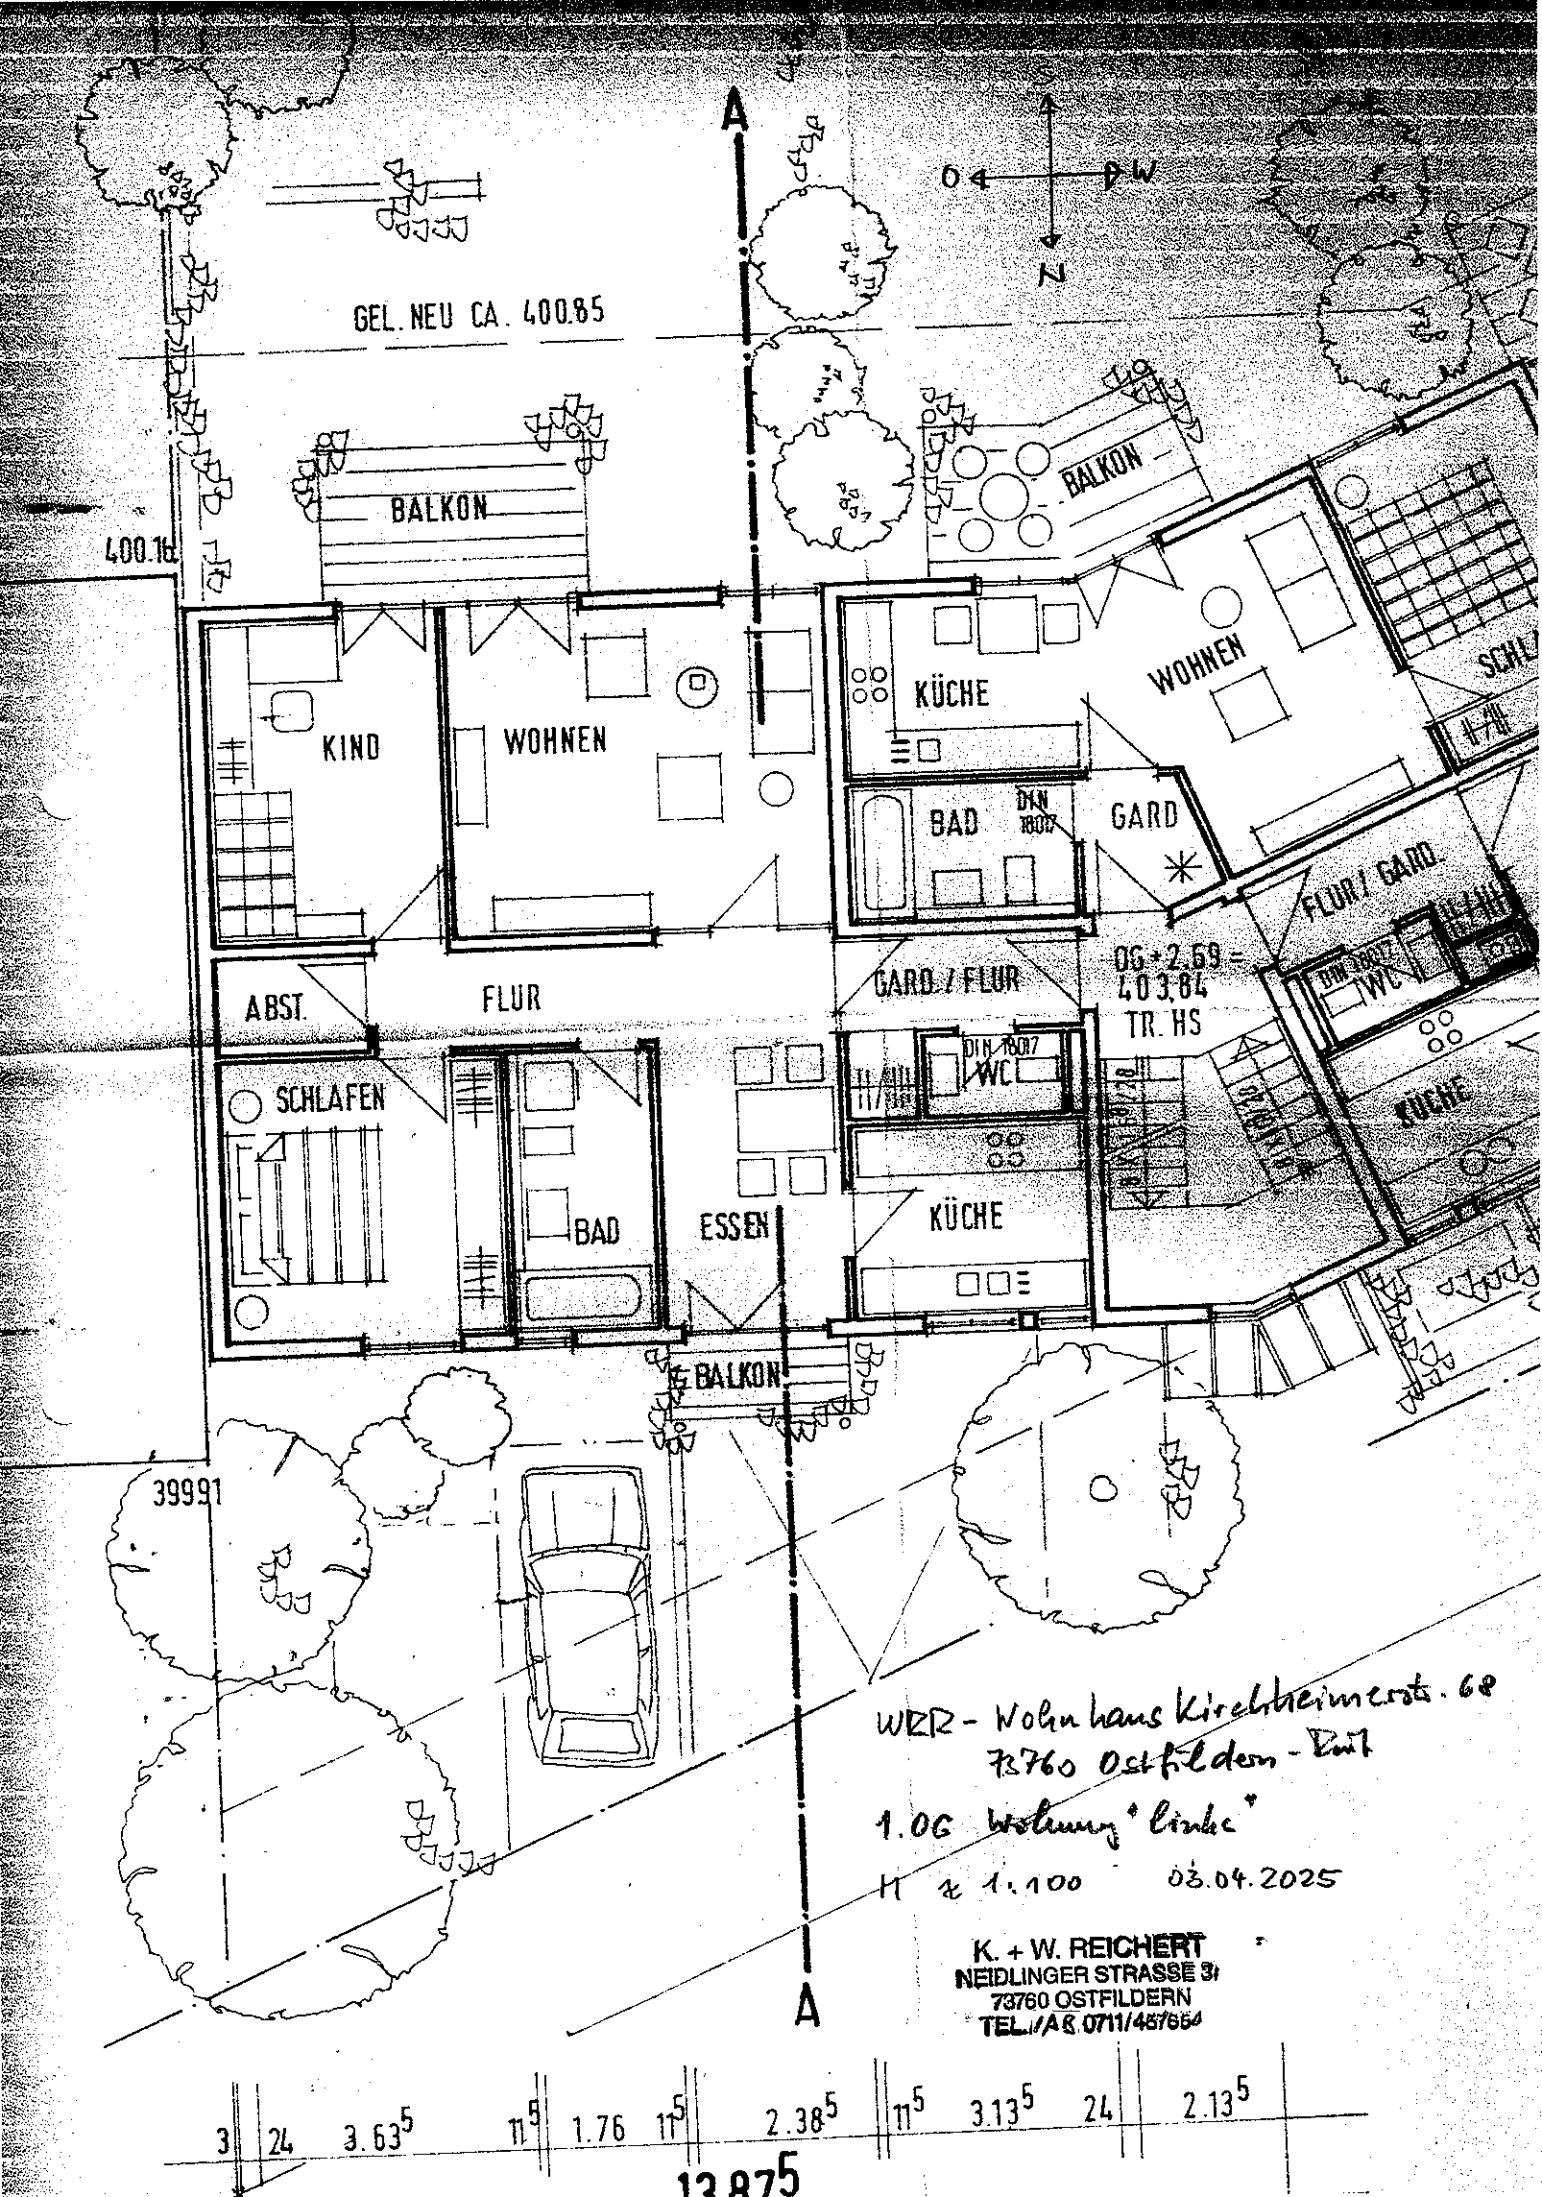

GEL. NEU CA. 400.85

04
N
PW

400.16

BALKON

BALKON

WOHNEN

KÜCHE

KIND

WOHNEN

BAD

GARD

ABST.

FLUR

GARD / FLUR

OG + 2.69 =
403.84
TR. HS

SCHLAFEN

BAD

ESSEN

KÜCHE

KÜCHE

BALKON

39991

WRZ - Wohnhaus Kirchheimertstr. 68
73760 Ostfildern - East
1. OG Wohnung "links"

11 & 1.100 03.04.2025

K. + W. REICHERT
NEIDLINGER STRASSE 31
73760 OSTFILDERN
TEL./FAX 0711/457654

3 24 3.63⁵ 11⁵ 1.76 11⁵ 2.38⁵ 11⁵ 3.13⁵ 24 2.13⁵

13.875